

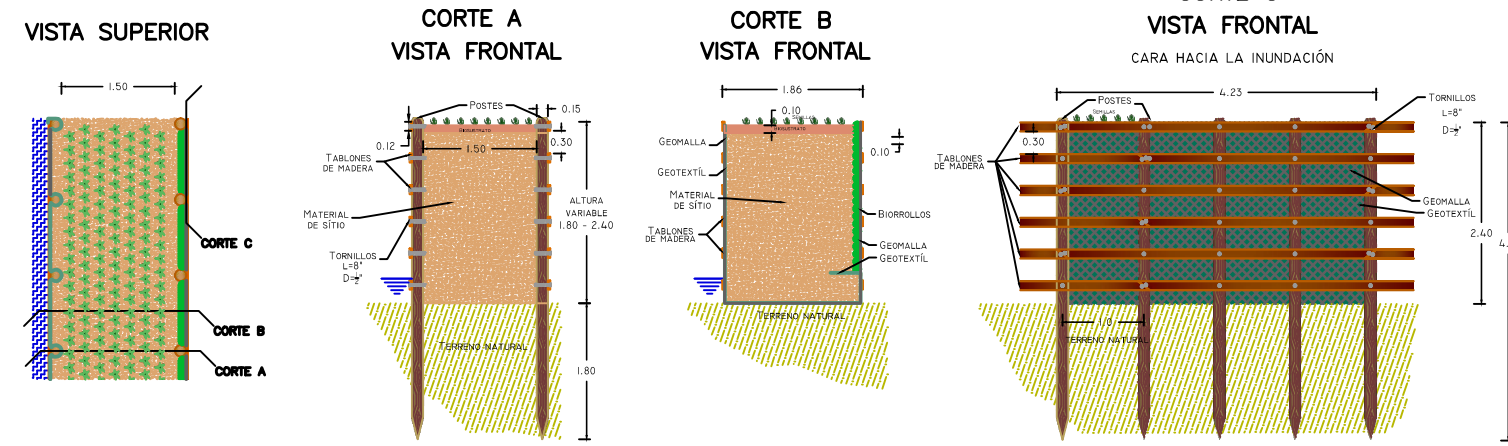


MURO EN SUELO COMPACTADO
DETALLE I


MURO DE ALTURA 1.80 A 2.4 METROS

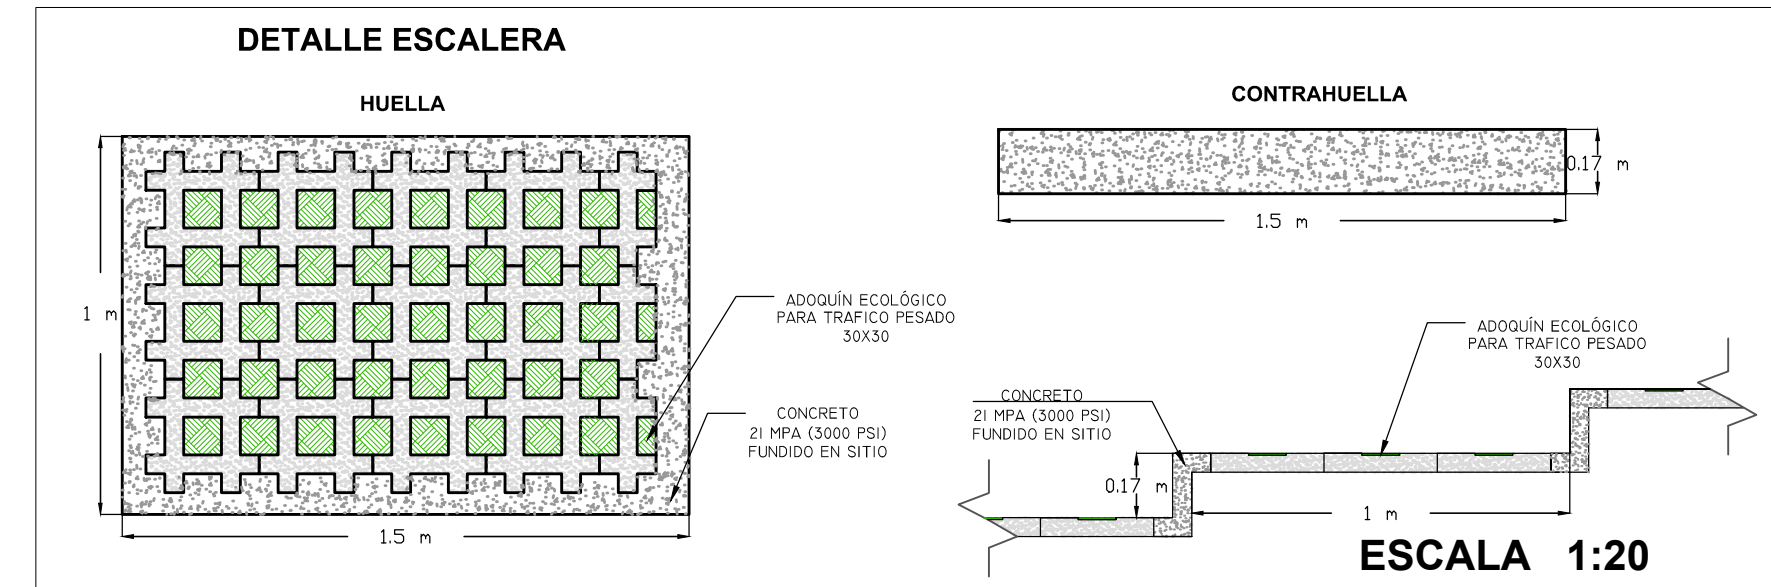

MURO DE ALTURA 1.0 A 1.6 METROS

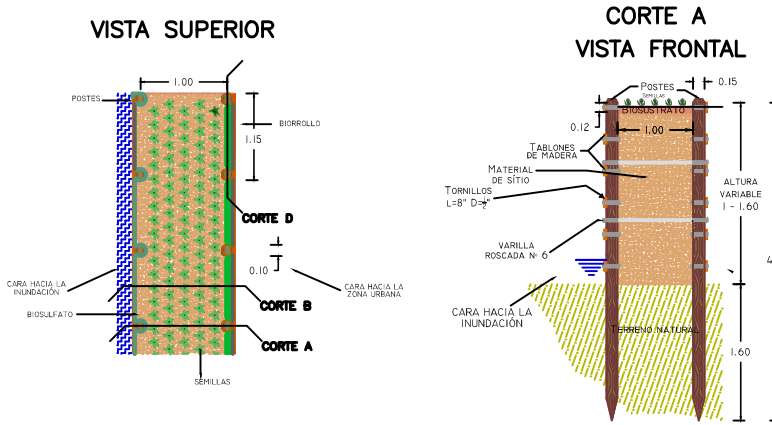


ESCALERAS
DETALLE 2

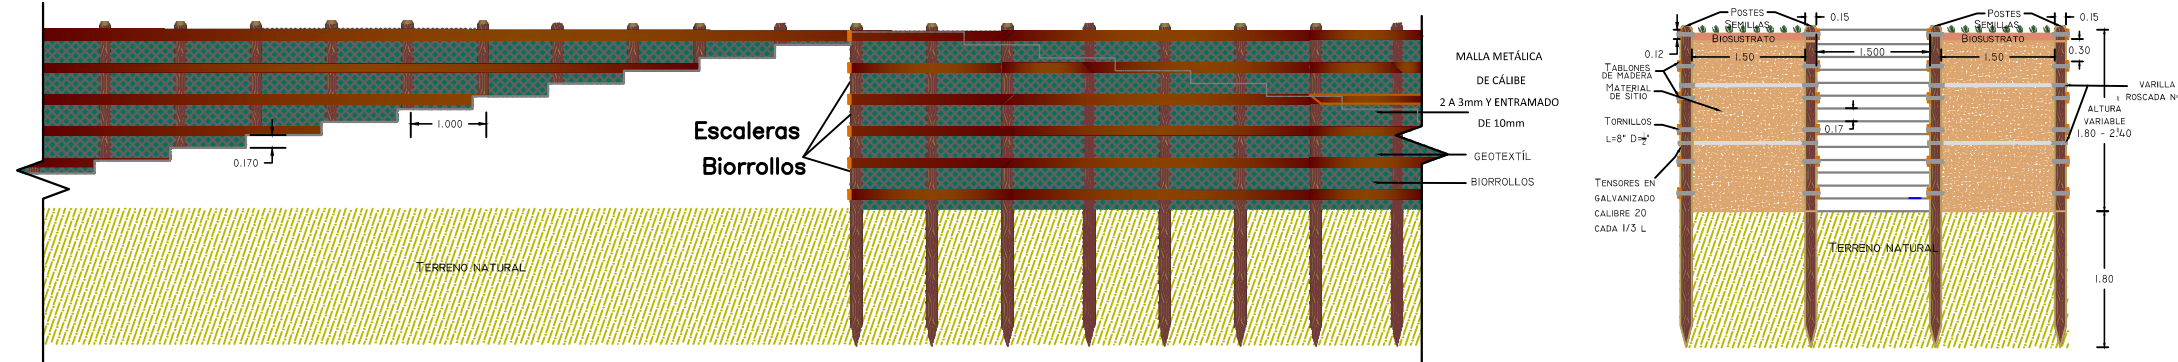


LATERAL

FRONTAL

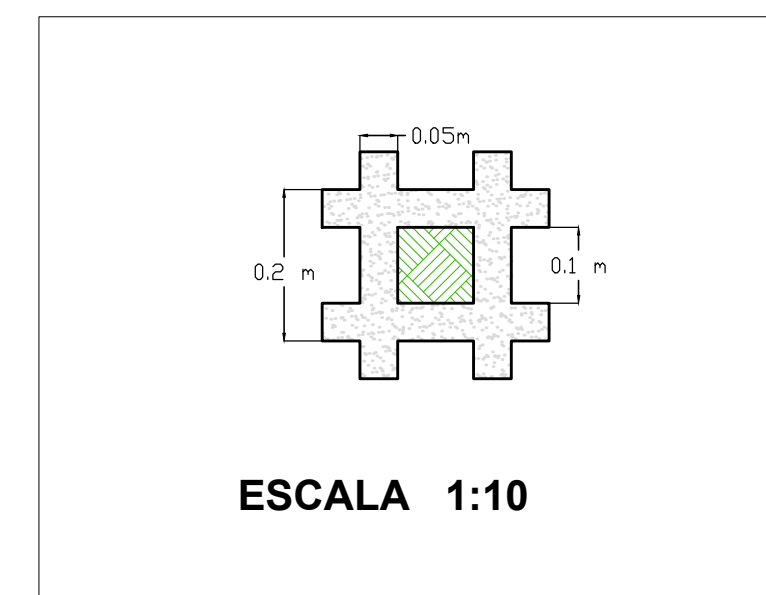

ESCALA 1:10

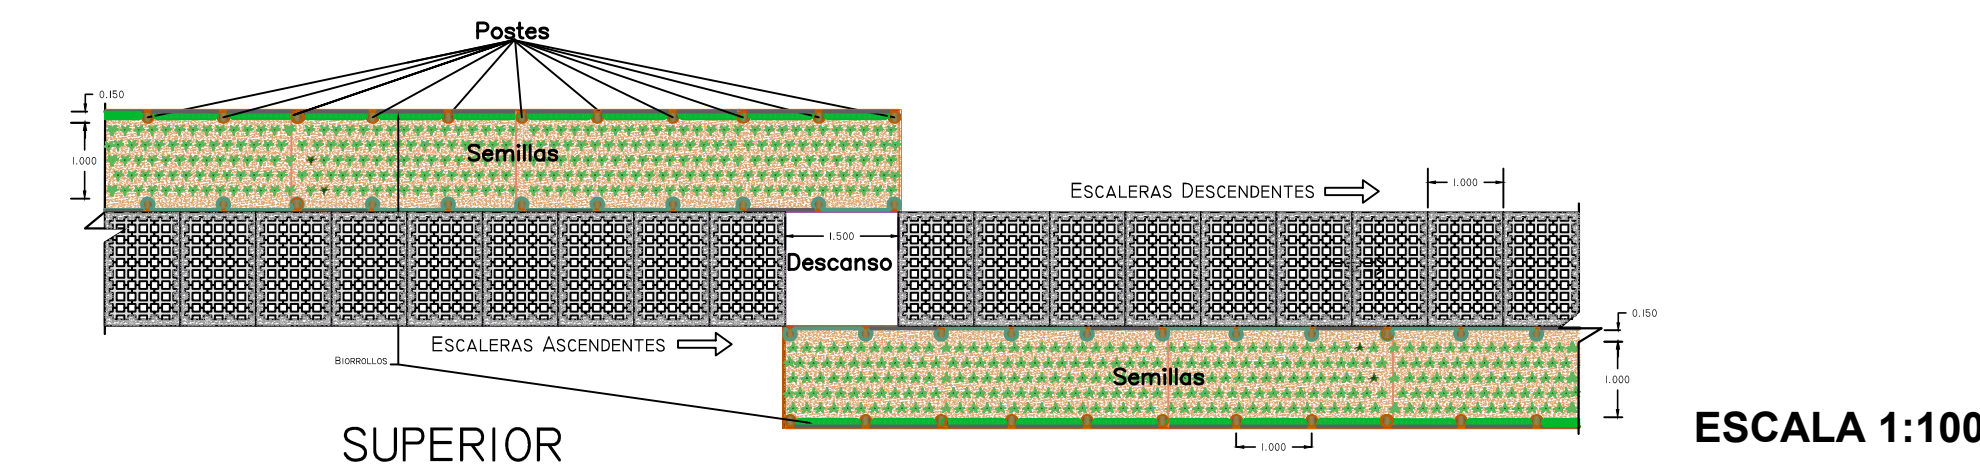


SUPERIOR

ESCALA 1:100

PERFIL MURO EN SUELO COMPACTADO

ESCALA H 1:1250
V 1:125

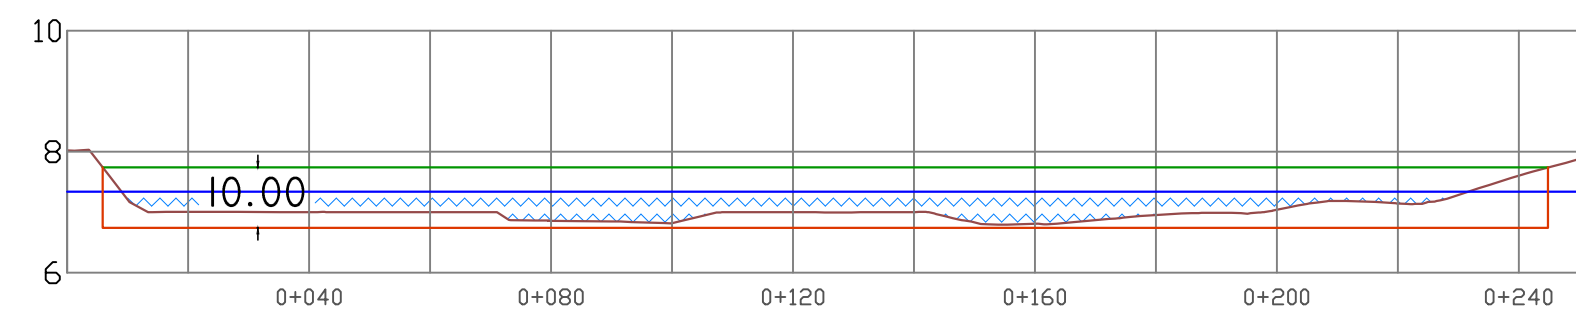

CONVENCIONES	
	TERRENO
	PERFILADO
	BORDE LIBRE
	LINEA AGUAS MÁXIMAS
	ACCESO

