




CONVENCIONES	
	VIA
	FRANJA DE ESTUDIO
	MANZANAS
	CURVAS DE NIVEL
	MUROS DE CONTENCION
	N. MANZANA CATASTRO
	ESQUELA Y COLEGIO

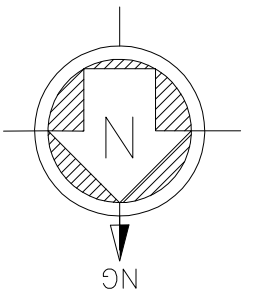

GOLFO DE
URABÁ

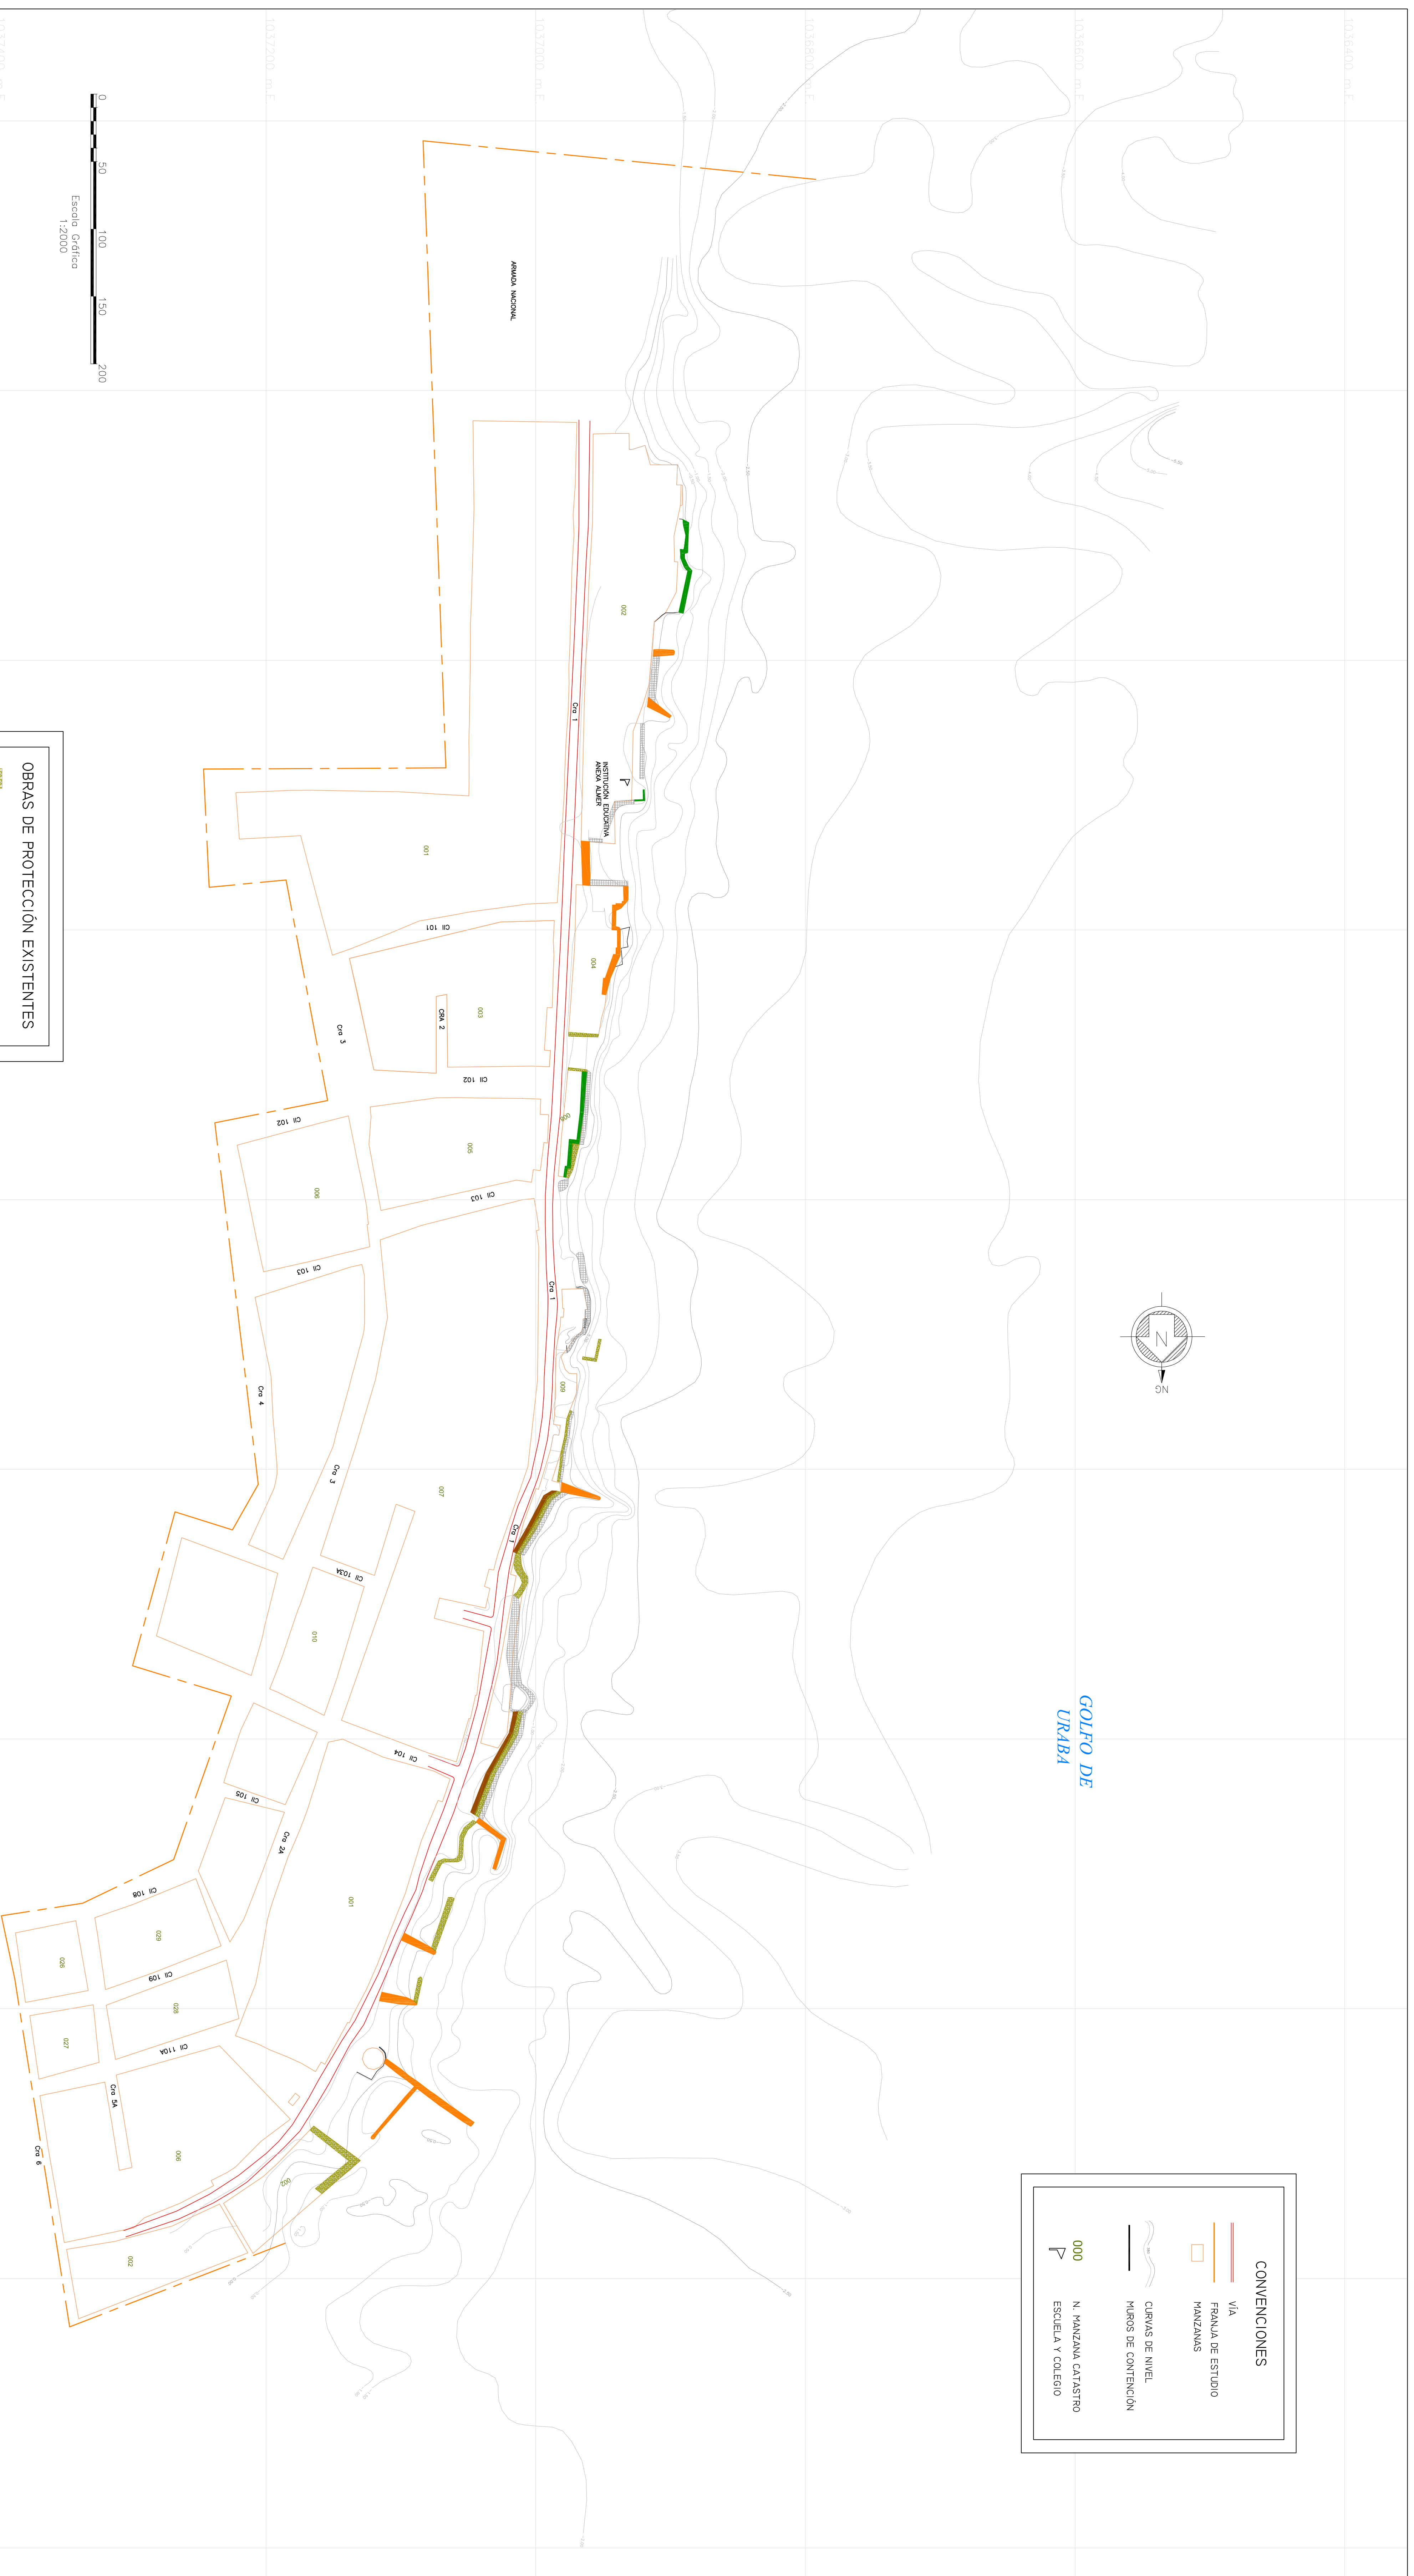

OBRAS DE PROTECCIÓN EXISTENTES	
	ENROCADO
	PENTAPUROS
	MURO
	ESPOLÓN
	RELLENO CON ESCOMBROS

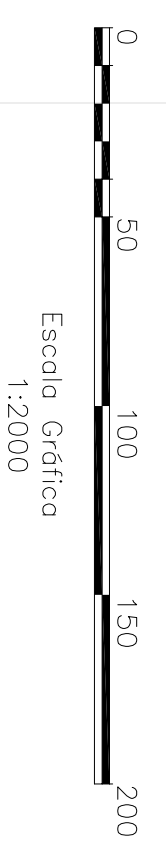

				CORPORACIÓN PARA EL DESARROLLO SOSTENIBLE DEL URABÁ		MUNICIPIO DE TURBO		ESPECIALISTA	
CONSORCIO URABÁ 2009		CONSORCIO URABÁ 2009		CORPURABÁ		I-I OBRAS DE PROTECCIÓN EXISTENTES		FECHA FEBRERO DE 2010	
LOCALIZACIÓN:		MODIFICACIONES:		OBSERVACIONES:		CONTENIDO:		PLANO:	
		OBSERVACIONES:		OBSERVACIONES:		PLAYA SECTOR PUNTA LAS VACAS		I/1	
ELABORADO POR: JAVIER EXARCA MAI: 5522-9956/LI/BJC		REVISADO:		REVISADO:		REVISADO:		REVISADO:	
REVISADO: JAVIER ANTONIO MELAN LÓPEZ MAI: 2426-239-3-310		REVISADO:		REVISADO:		REVISADO:		REVISADO:	
ESCALA:		ESCALA:		ESCALA:		ESCALA:		ESCALA:	
I: 2000		I: 2000		I: 2000		I: 2000		I: 2000	