


LEYENDA	
	Reconformación del terreno - Tratamiento con Fajinas
	Revegetalización
	Enrocado
	Enrocado cilíndrico
	Línea de pilotes de madera
	Trinchos en madera
	Reconformación de la vía
	Muro en Gavión existente
	Muro en Gavión proyectado
	Muro en concreto reforzado existente
	Muro en concreto reforzado proyectado
	SECTOR J Sector de análisis (A-L)


CONVENCIONES GENERALES	
	Curva de nivel c/2m
	Vías
	Río y quebradas
	Drenajes intermitentes
	Tuberías
	Manzana Catastro
	Muro de contención
	Puente
	Alcantarillado
	Box culvert
	Cerca

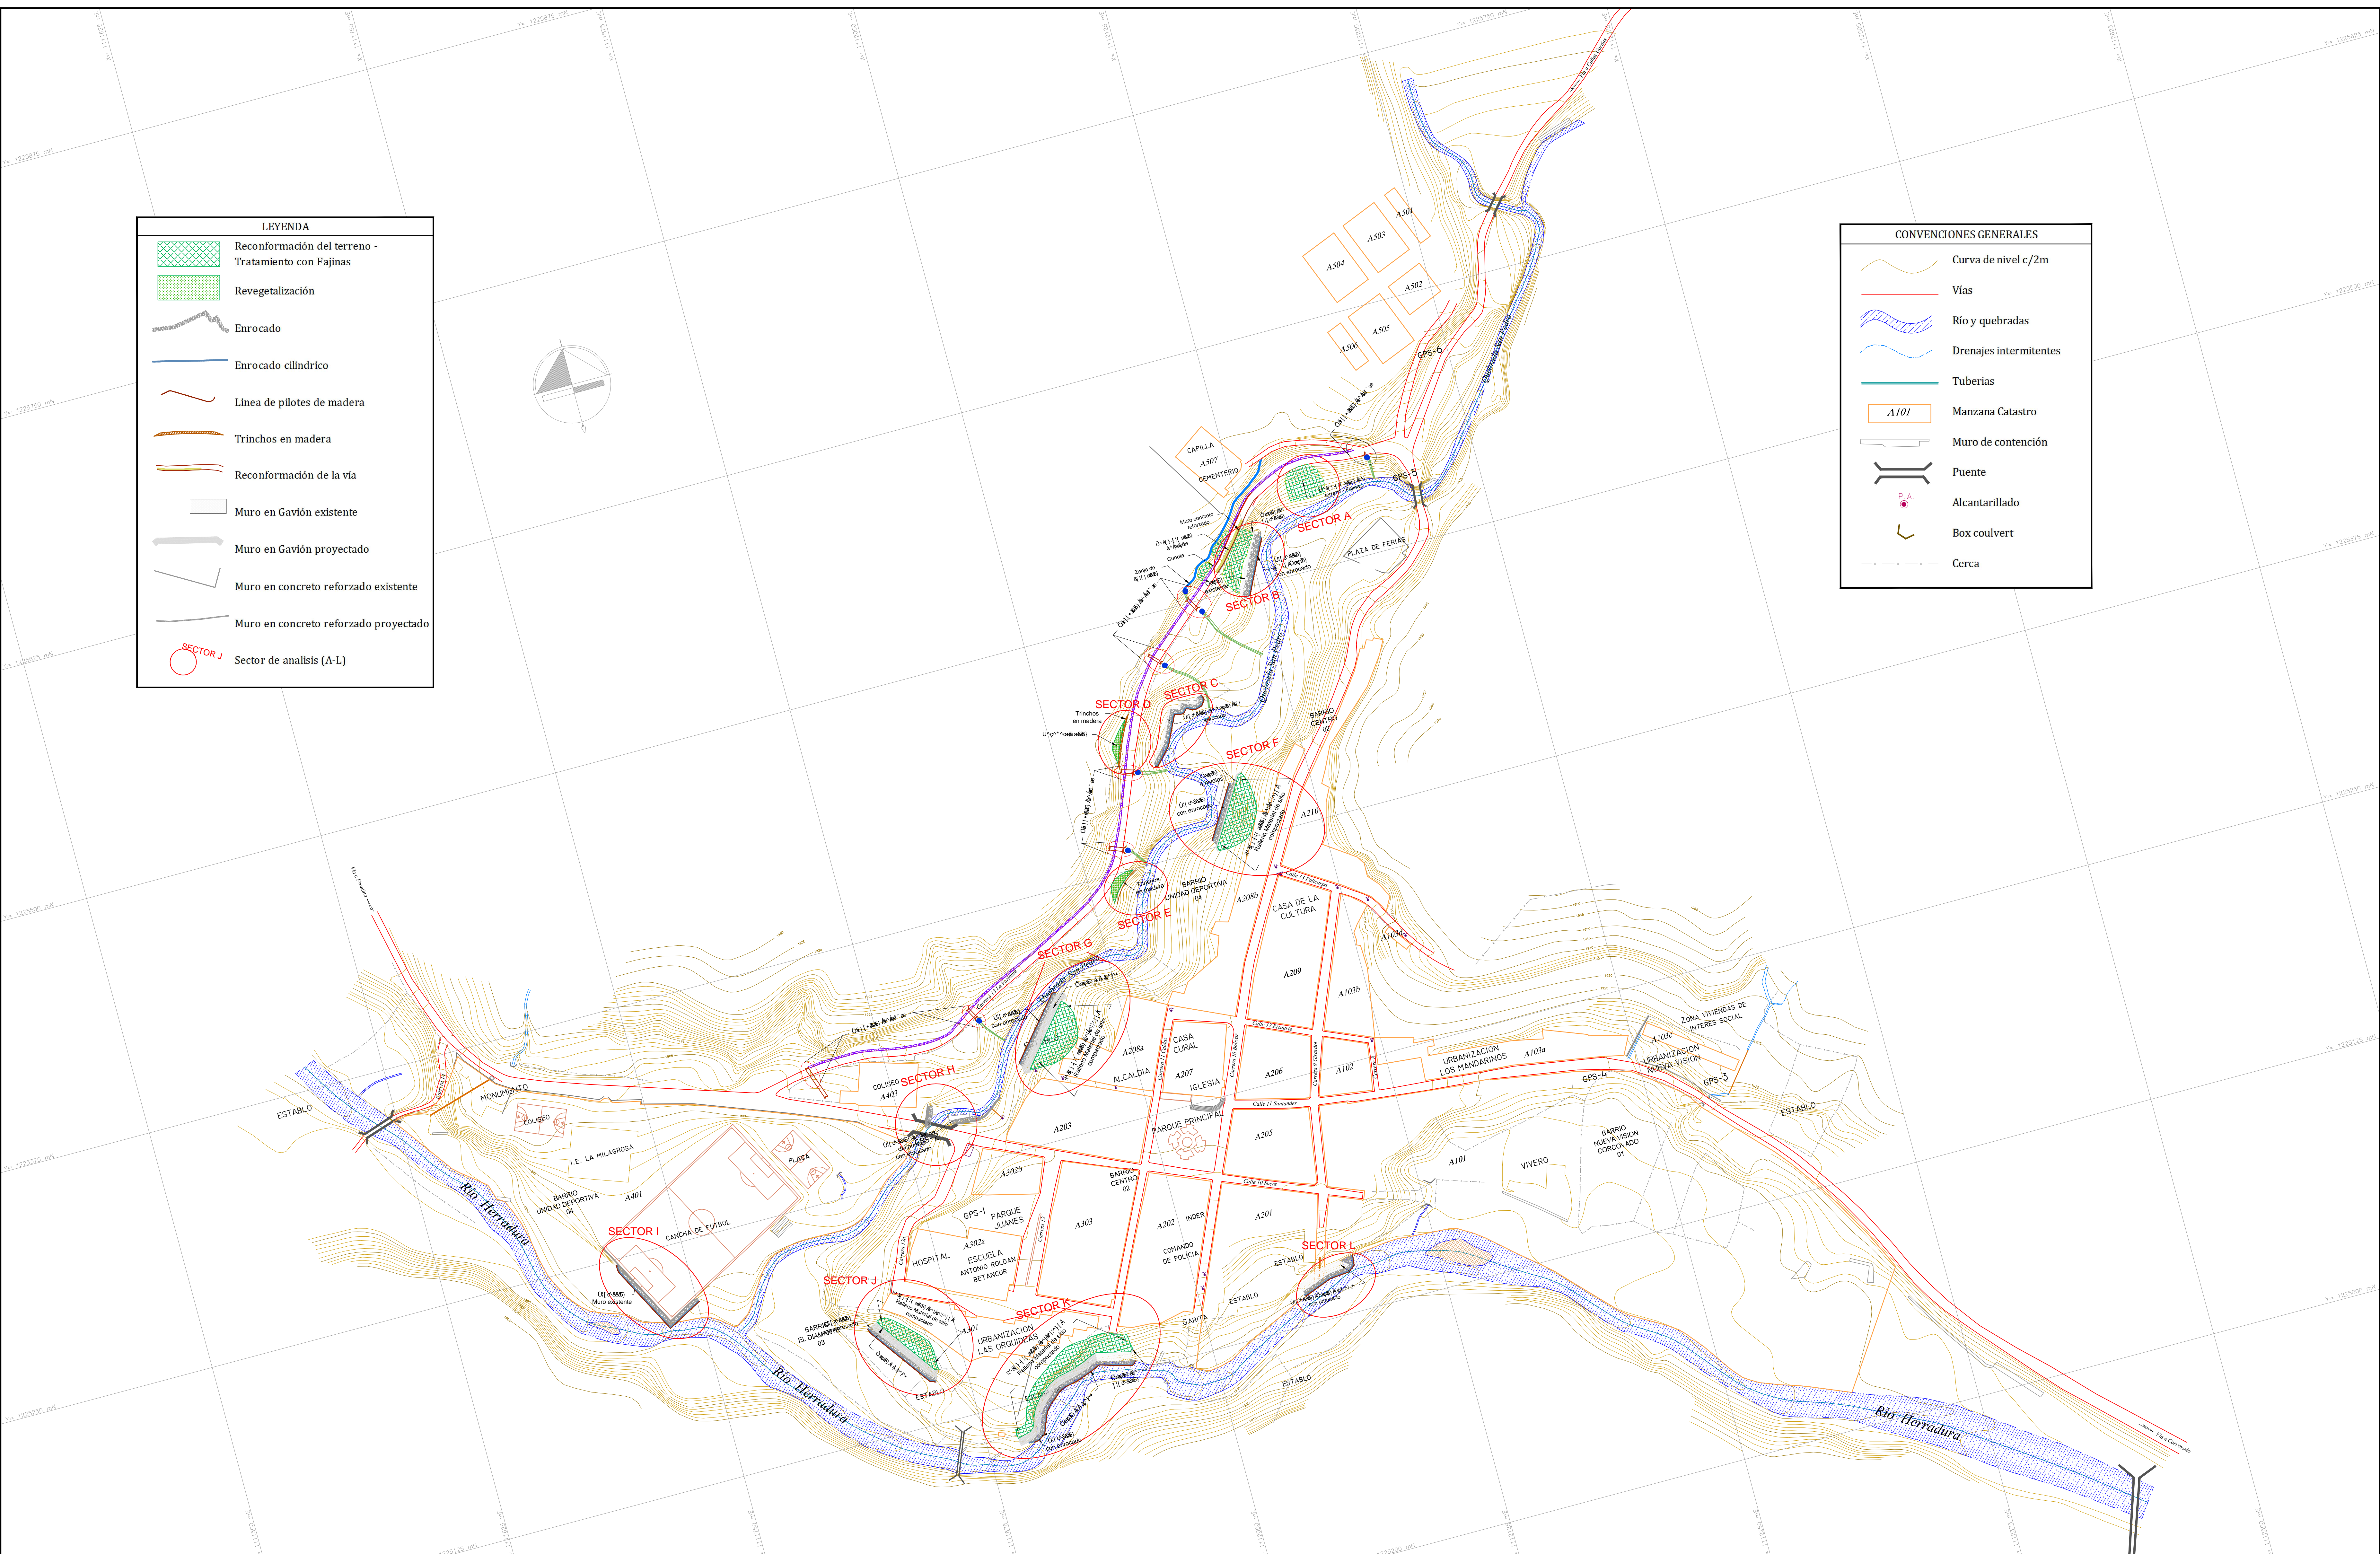

CONSORCIO URABA 2009

CORPORACIÓN PARA EL DESARROLLO SOSTENIBLE DEL URABA

ZONIFICACIÓN DE AMENAZAS Y RIESGOS DE ORIGEN NATURAL Y ANTRÓPICO DE LAS ÁREAS URBANAS DE LOS MUNICIPIOS DE ABRIAQUÍ, PEQUE, CAJAS GORDAS COMO HERRAMIENTA FUNDAMENTAL EN LA PLANIFICACIÓN DEL TERRITORIO

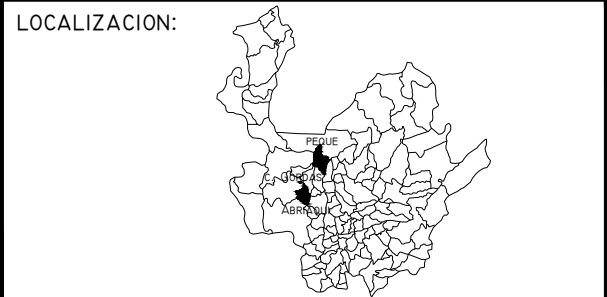

PROYECCIÓN TRANSVERSA DE MERCATOR
ORIGEN COORDENADAS PLANOS DE GAUSS
LARGITUD: 80° 42' 44.0000"
LATITUD: 7° 42' 42.0000"
NORTE: 913332.8600
ESTE: 933070.2600
FUENTE DE REFERENCIA: WGS 84
PROYECTO INSTITUTO GEOGRÁFICO AGUSTÍN COLOMBIA

MODIFICACIONES			
FECHA	MODIFICACIONES	NOMBRE INGENIERO RESPONSABLE	MODIFICACIONES
OBSERVACIONES			
FECHA	MODIFICACIONES	NOMBRE INGENIERO RESPONSABLE	MODIFICACIONES

CONSORCIO URABA 2009

ELABORÓ: ING. DIANA C. MORENO R. M. P. No. 25202-160209 CND

REVISÓ: ING. JAVIER ANTONIO HILLAN LOPEZ M. P. No. 25202-32873 CND

CORPOURABA

REVISÓ: _____

MUNICIPIO DE ABRIAQUÍ

MAPA DE OBRAS - PLANTA

ESCALA: 1:1250

FECHA: MARZO DE 2011

PLANO: 22/24

ARCHIVO: AB_22-23_OBRAS_Y_DETALLES.DWG